



-B-

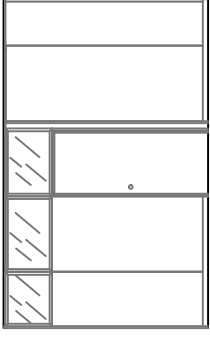


mampara sala de reunions

ALÇAT MAMPARA -B-

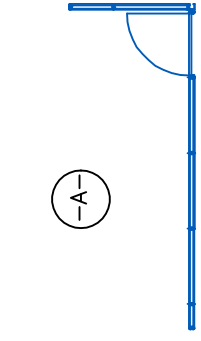


-A-

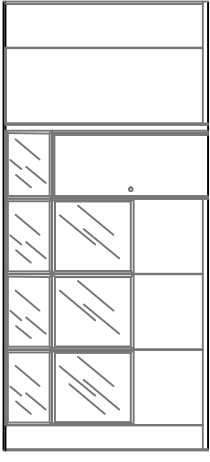


mampara despatx

ALÇAT MAMPARA -A-

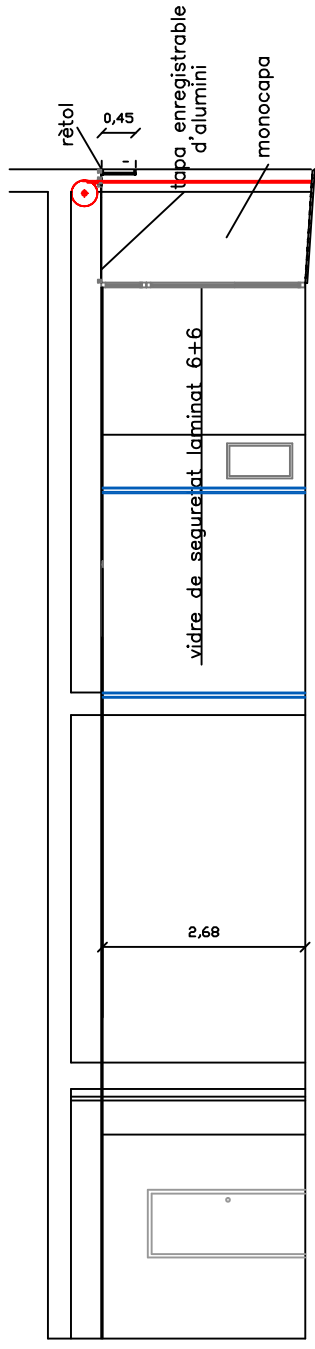


SECCIÓ A-A'

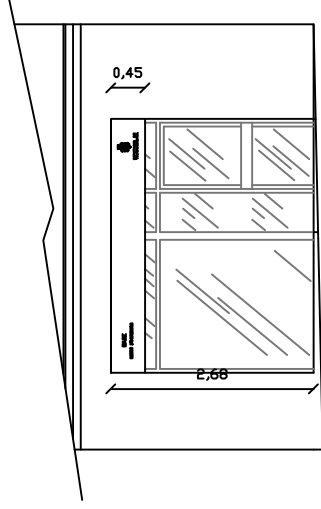

ALÇAT FAÇANA

BASE-GESTIÓ D' INGRESSOS

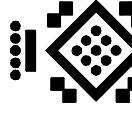

DIPUTACIÓ DE TARRAGONA

PROJECTE :D' ADEQUACIÓ DE LOCAL
OFICINA BASE-GESTIÓ D'INGRESSOS A MÓRA D'EBRE
EXP.núm.2008-003

SITUACIÓ : PASSEIG SANT ANTONI 11
MÓRA D'EBRE

L'ARQUITECTE,


Data: 09/2008

PLÀNOL : ALÇATS, SECCIÓ I FAÇANA

7

Escala: 1:100

MARC SANS COSCULLUELA

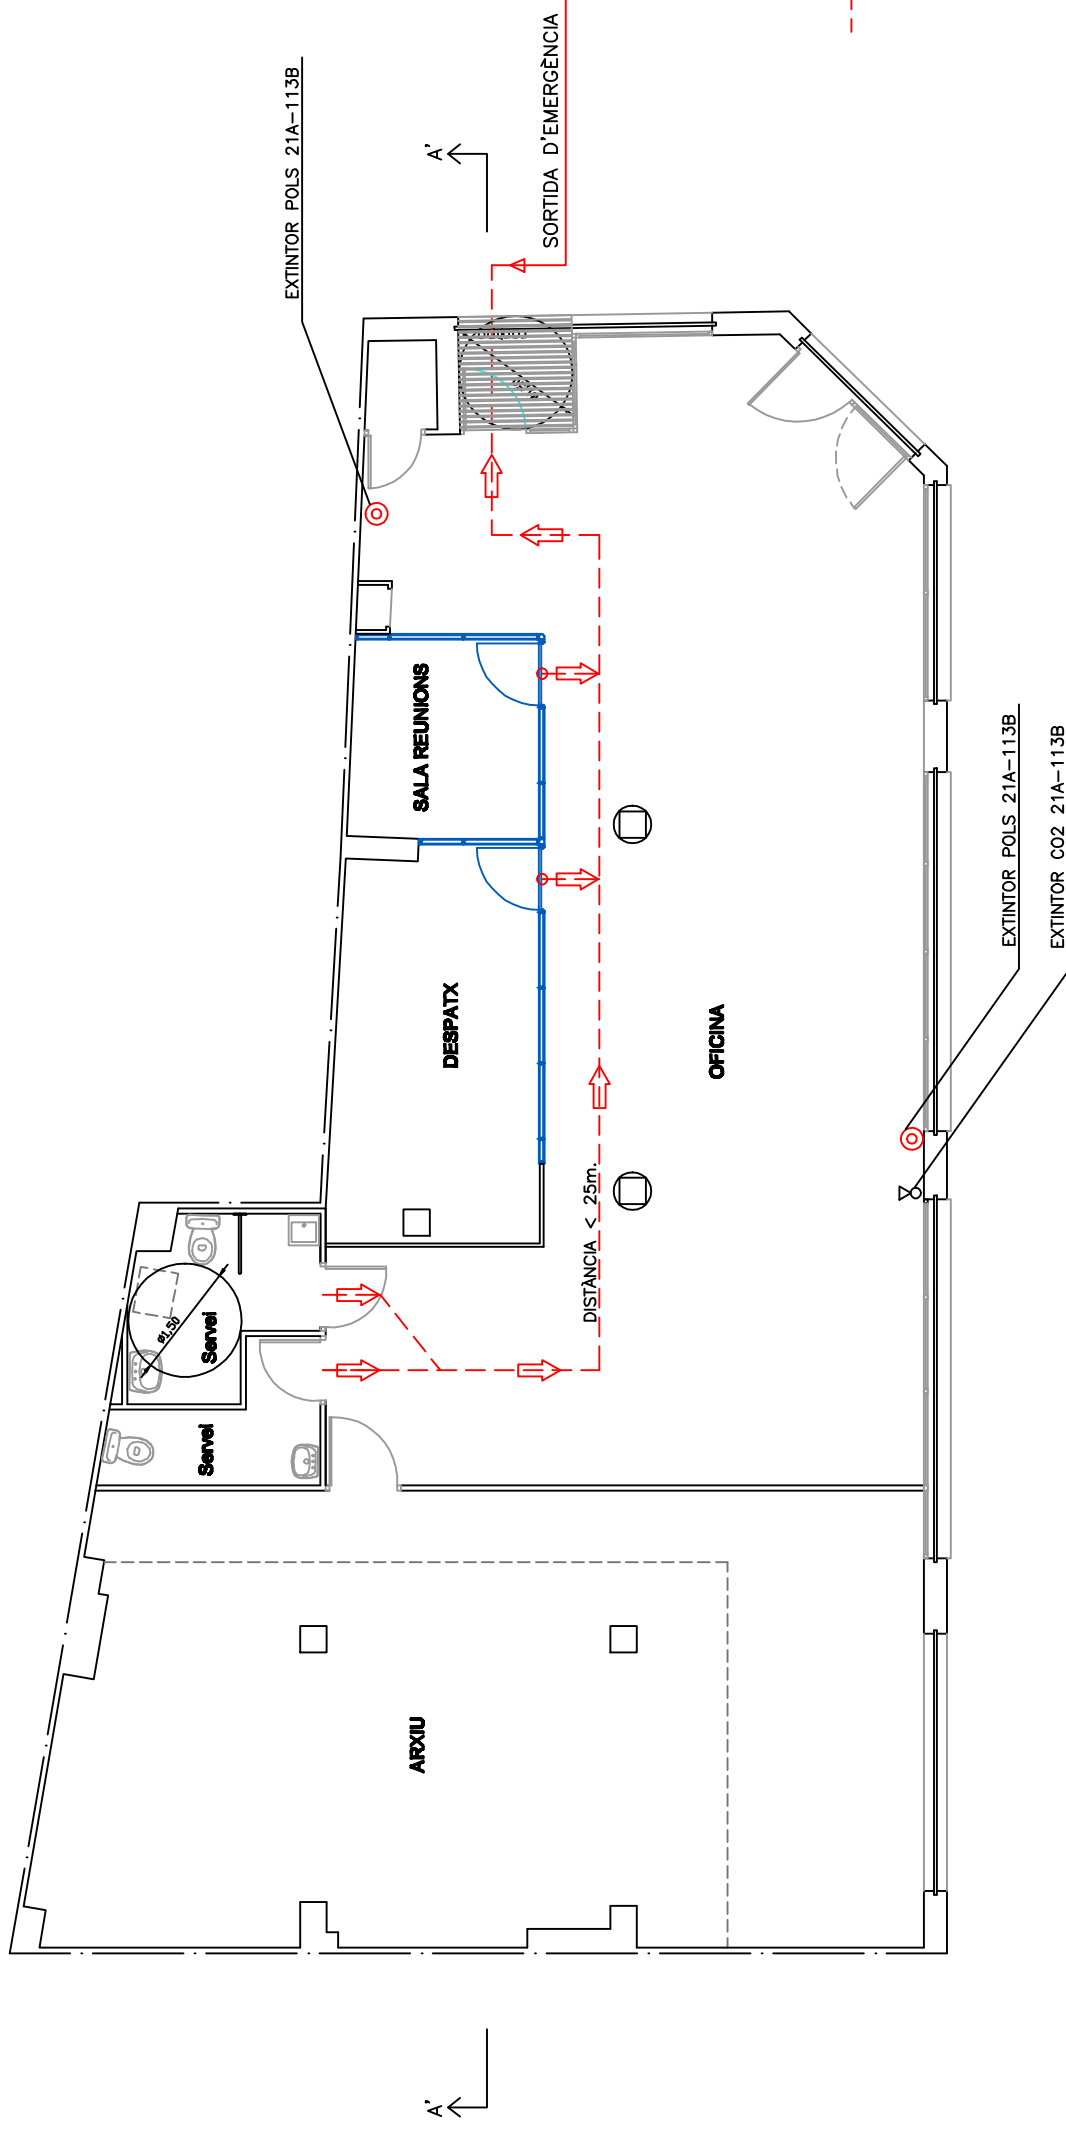

⌘ EXTINTOR C02 ref.21 A-113 B

⊙ EXTINTOR DE POLS ABC eficàcia 21 A_113 B

⊙- - - ORIGEN D'EVACUACIÓ

→ - - - RECORREGUT SENTIT EVACUACIÓ

BASE-GESTIÓ D' INGRESSOS



DIPUTACIÓ DE TARRAGONA

PROJECTE :D' ADEQUACIÓ DE LOCAL
OFICINA BASE-GESTIÓ D'INGRESSOS A MÓRA D'EBRE
EXP.núm.2008-003


SITUACIÓ : PASSEIG SANT ANTONI 11
MÓRA D'EBRE

PLÀNOL : PLANTA EVACUACIÓ I CONTRAINCENDIS

Data: 09/2008

L'ARQUITECTE,
MARC SMS COSCULLUELA

Escala: 1:100

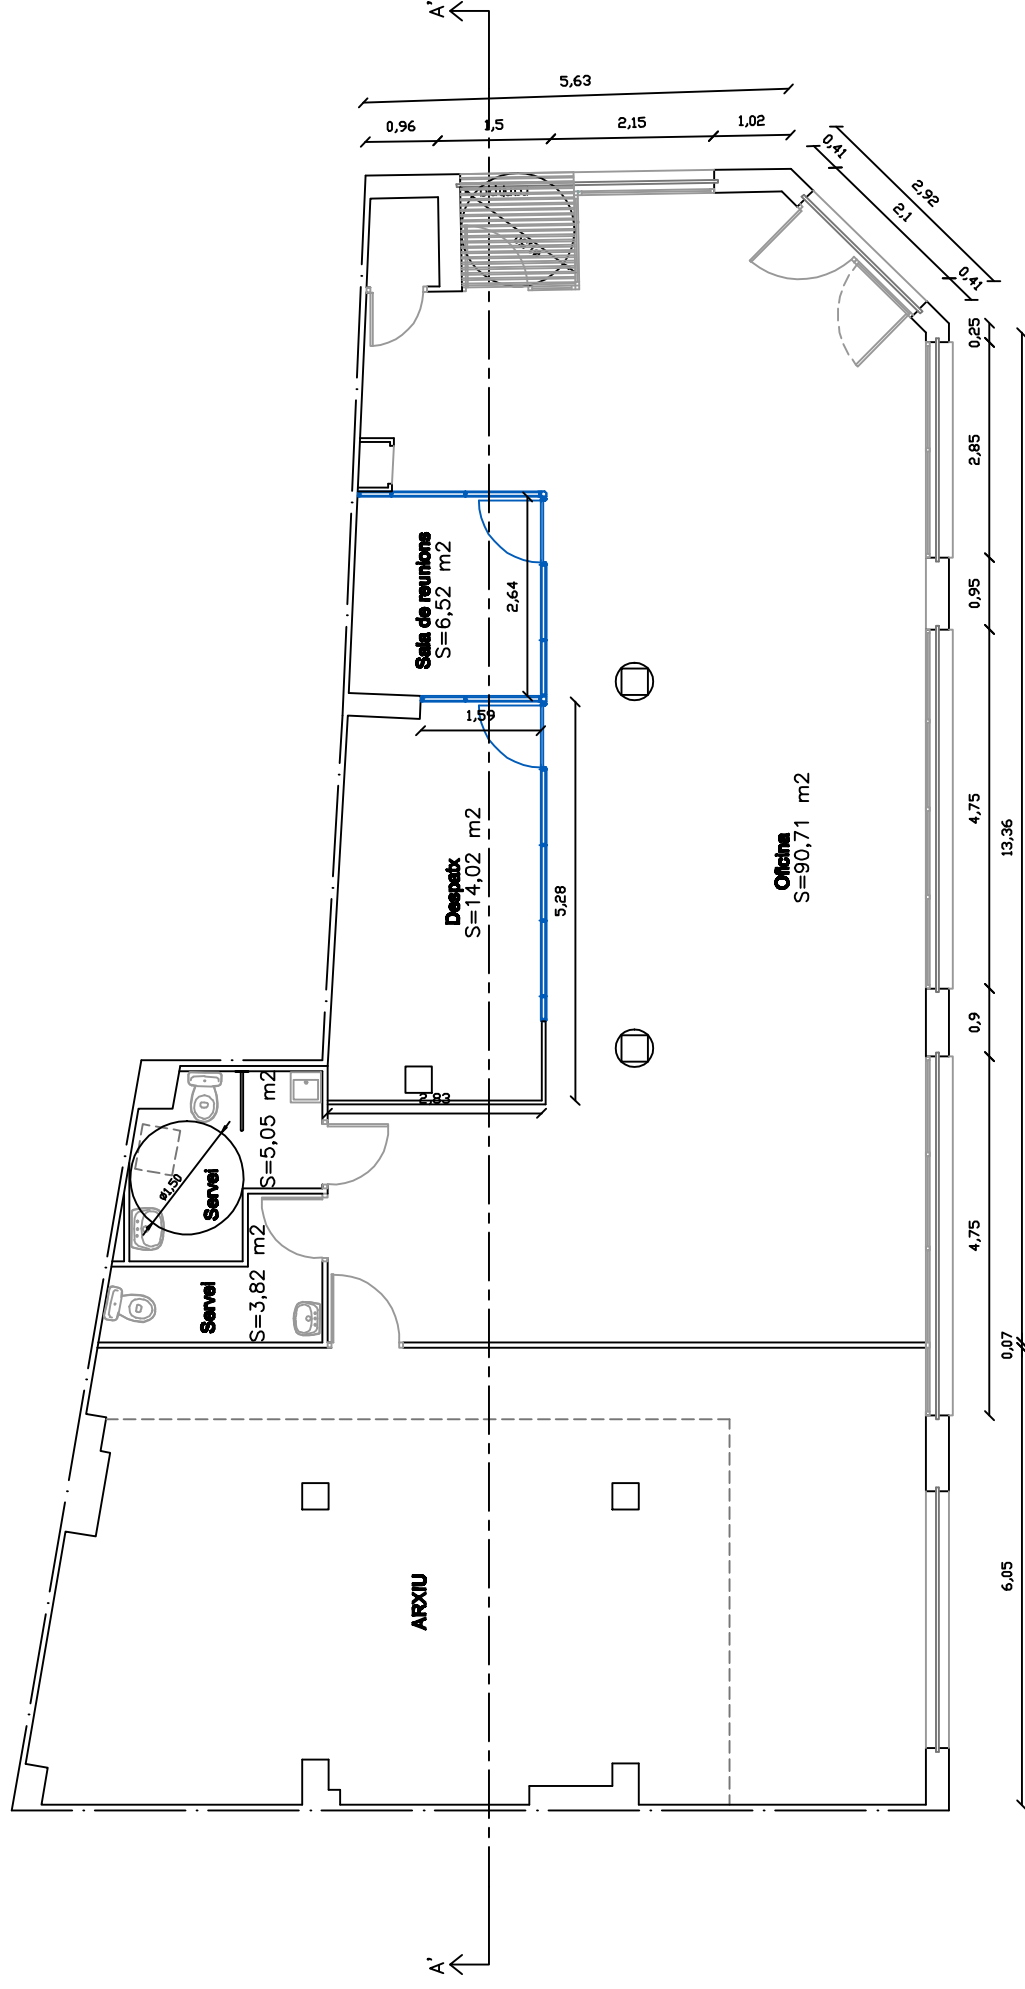

SUPERFÍCIE ÚTIL = 119,82 m²

BASE-GESTIÓ D' INGRESSOS



DIPUTACIÓ DE TARRAGONA

PROJECTE : D' ADEQUACIÓ DE LOCAL
OFICINA BASE-GESTIÓ D'INGRESSOS A MÓRA D'EBRE
EXP.núm.2008-003


SITUACIÓ : PASSEIG SANT ANTONI 11
MÓRA D'EBRE

L'ARQUITECTE,


Data: 09/2008

PLÀNOL : PLANTA DISTRIBUCIÓ
3
Escala: 1:100

MARC SMS COSULLUELA

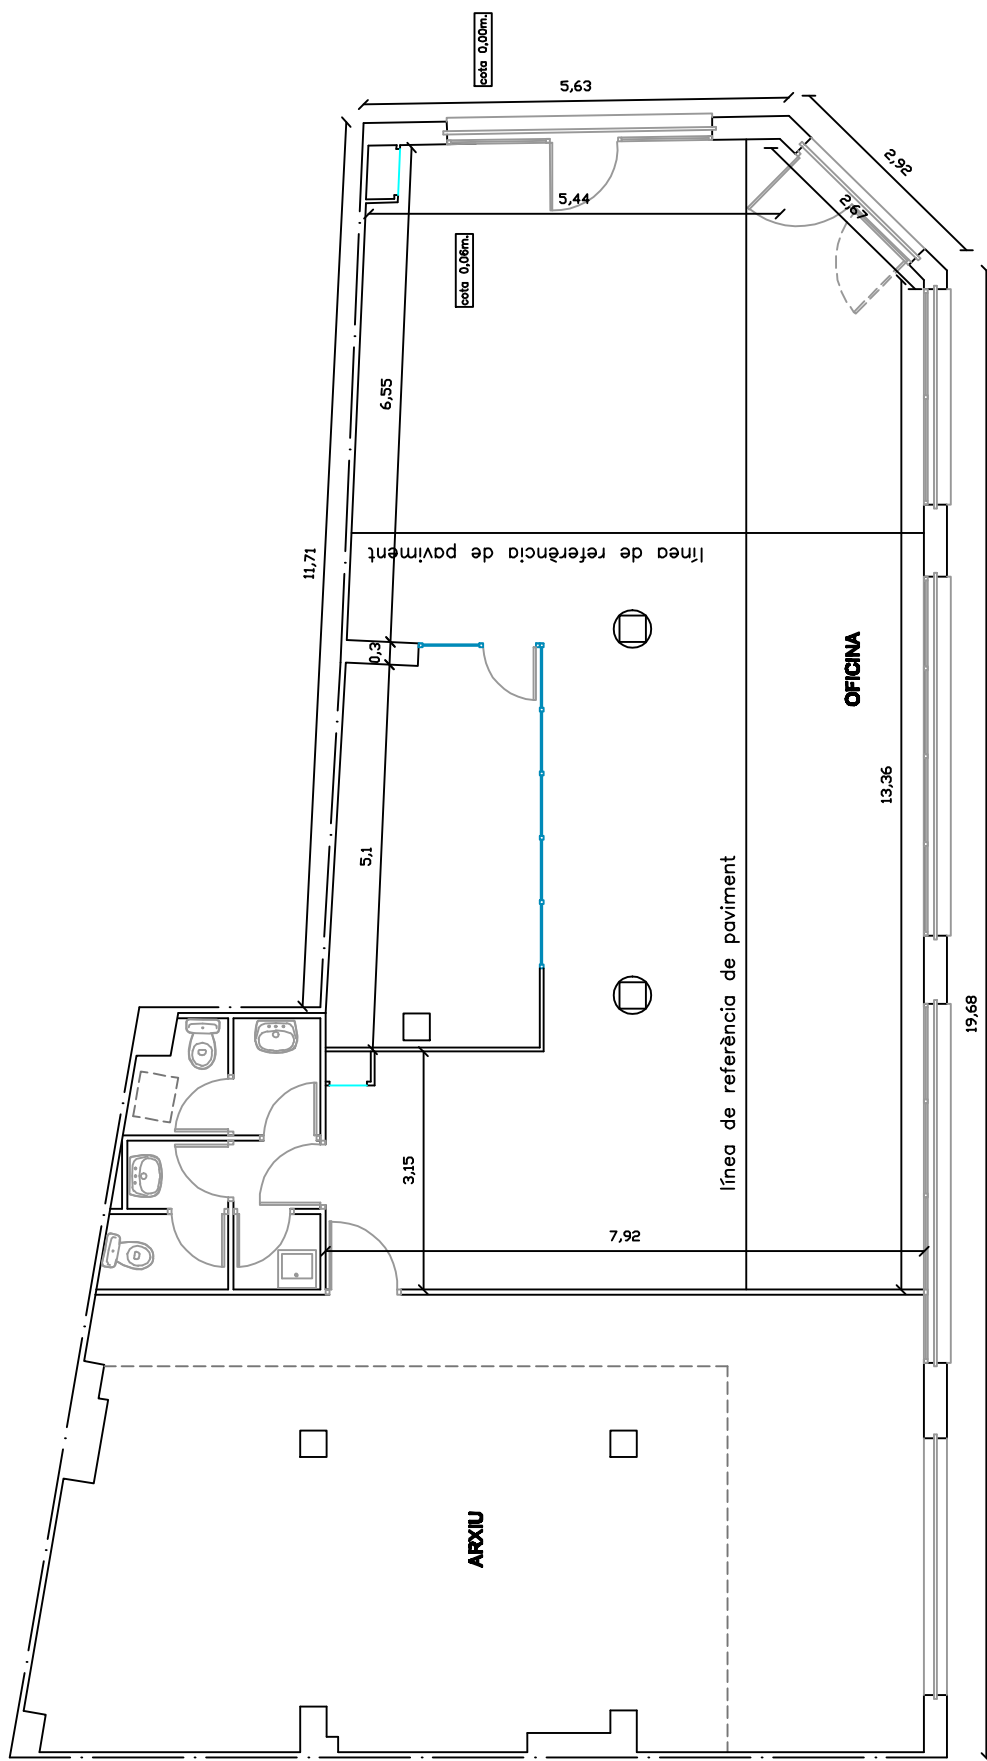

BASE-GESTIÓ D' INGRESSOS

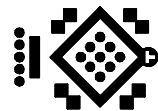

DIPUTACIÓ DE TARRAGONA

PROJECTE :D' ADEQUACIÓ DE LOCAL
OFICINA BASE-GESTIÓ D'INGRESSOS A MÓRA D'EBRE
EXP.núm.2008-003

L'ARQUITECTE,
SITUACIÓ : PASSEIG SANT ANTONI 11
MÓRA D'EBRE


Data: 09/2008

PLÀNOL : ESTAT ACTUAL

2

Escala: 1:100


MARC SMS COSULLUELA

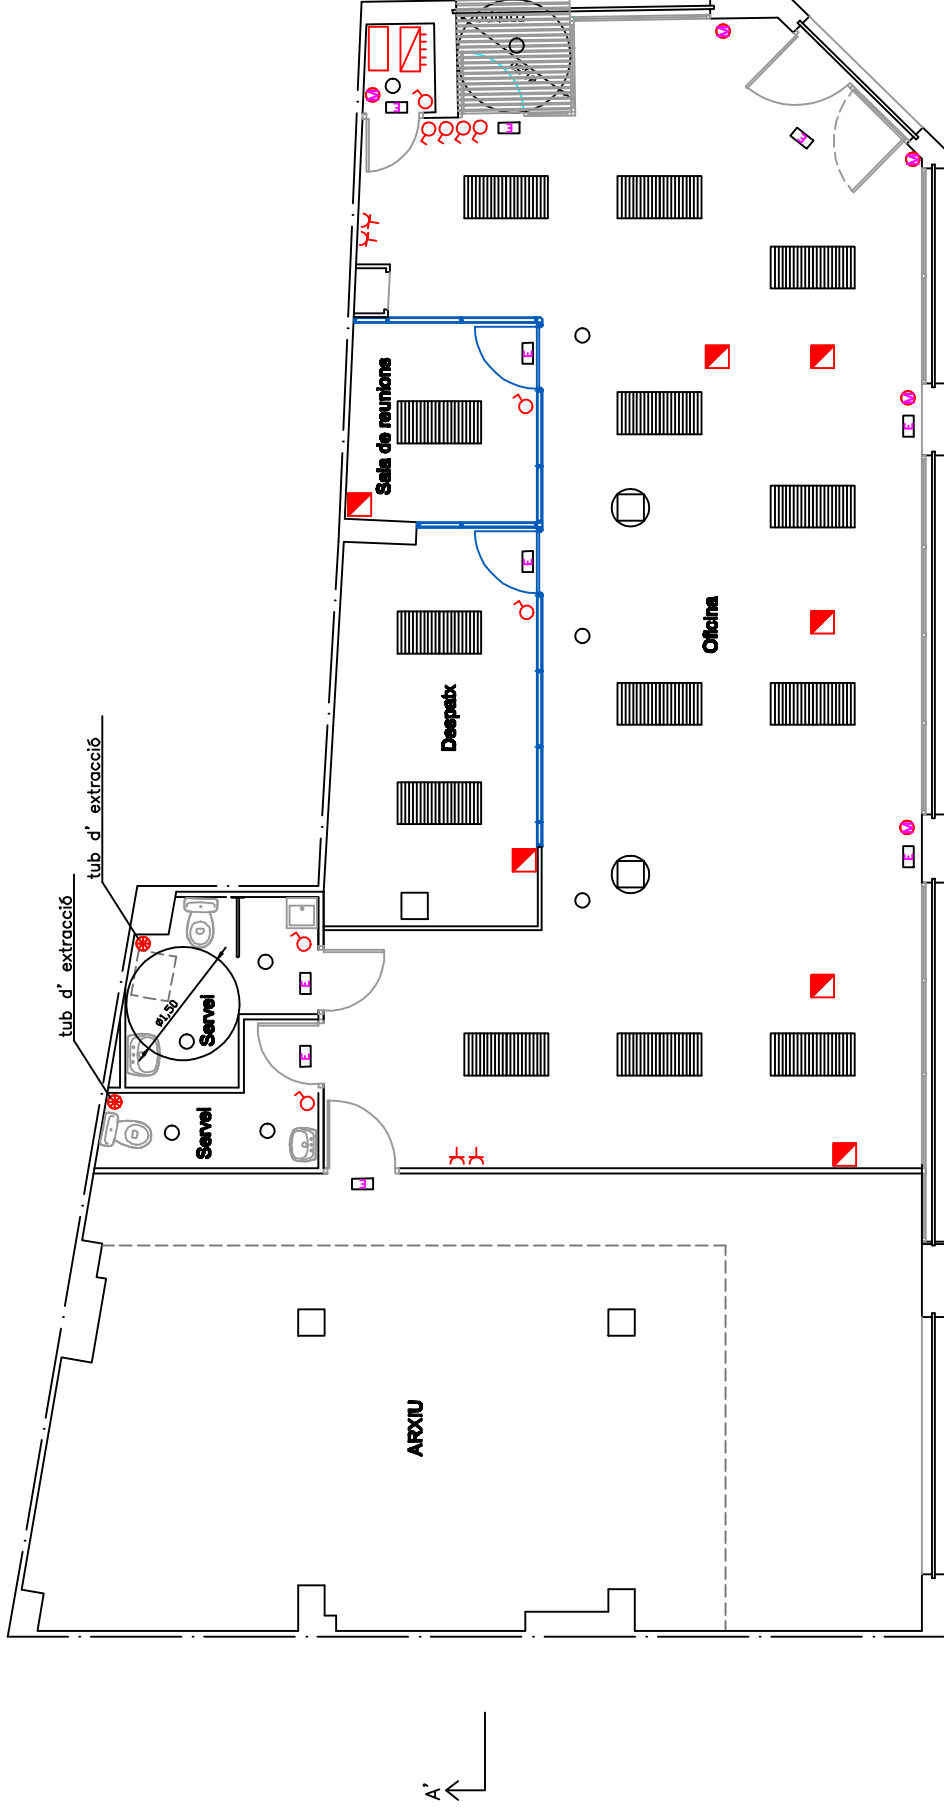

LLEGENDA SÍMBOLS

- PUNT DE LLUM DOWNLIGHT 2X26W STAF 60810177
- ▨ PANTALLA FLUORESCENT 3X24W OD-3241
- ⊠ LLOC DE TREBALL NORMAL (3 SCHUKOS +3 SCHUKOS SAI+2 RJ45)
- ▣ LLOC DE TREBALL (3 SCHUKOS +3 SCHUKOS SAI+3 RJ45)
- ⊠ LLOC DE TREBALL DESPATX (3 SCHUKOS +4 SCHUKOS SAI+3 RJ45)
- ▣ PRESA DE DADES RJ45+(25 SCHUKOS+1 SHUKO SAZ)
- ∧ ENDOLL
- ⊕ INTERRUPTOR
- ▭ QUADRE GENERAL DE PROTECCIÓ
- ▭ ALARMA
- ▭ CASSETE D'AIRE CONDICIONAT
- PERSIANA
- EXTRACTOR
- ⊠ APLIC BEGA 2520 1TC-D 13W

BASE-GESTIÓ D' INGRESSOS

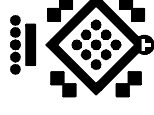

DIPUTACIÓ DE TARRAGONA


PROJECTE :D' ADEQUACIÓ DE LOCAL
OFICINA BASE-GESTIÓ D'INGRESSOS A MÓRA D'EBRE
EXP.núm.2008-003

SITUACIÓ : PASSEIG SANT ANTONI 11
MÓRA D'EBRE

PLÀNOL : PLANTA INSTAL·LACIONS
4

L'ARQUITECTE,
Data: 09/2008

Escala: 1:100
MARC SANS OSSOLUELA

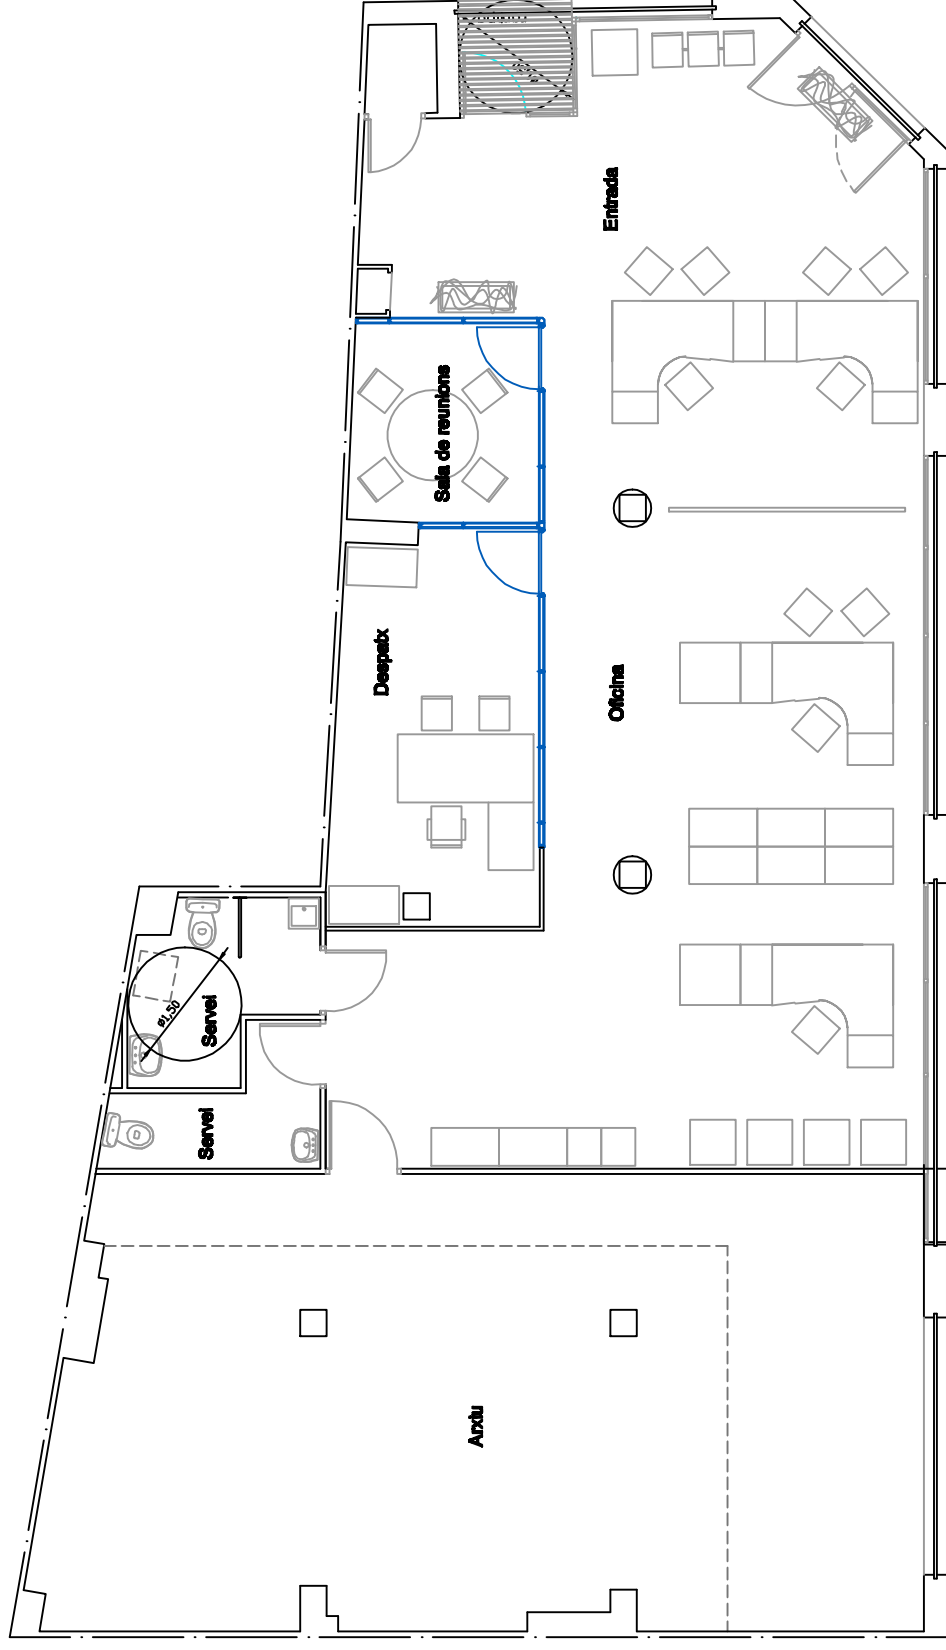

BASE-GESTIÓ D' INGRESSOS



DIPUTACIÓ DE TARRAGONA

PROJECTE :D' ADEQUACIÓ DE LOCAL
OFICINA BASE-GESTIÓ D'INGRESSOS A MÓRA D'EBRE
EXP.núm.2008-003

SITUACIÓ : PASSEIG SANT ANTONI 11
MÓRA D'EBRE

Data: 09/2008

PLÀNOL : PLANTA MOBILIARI

5

Escala: 1:100

L'ARQUITECTE,

MARC SANS CASCULLUELA

DILIGÈNCIA: Els presents plànols, que formen part del projecte d'obres de millora del local de BASE - Gestió d'Ingressos a Mora d'Ebre situat al passeig de Sant Antoni, 11 (Visat 2009700038 del Col·legi d'Arquitectes de Catalunya de data 27 de gener de 2009), van ser aprovats inicialment per decret de la Presidència en data 24 de febrer de 2009.

Tarragona, 4 de març de 2009

El secretari, p.d.



Joan Carles Bertomeu Blanch