

riudecanyesAventura

ASSOCIACIÓ RIUDECANYES AVENTURA
Plaça de la Patacada núm. 3 baixos,
43201Reus
NIF: G55621742
www.riudecanyesaventura.cat

PLEC DE PRESCRIPCIONS TÈCNIQUES I VALORACIÓ DE L'OBRA CIVIL DE CONDICIONAMENT DE LA ZONA D'UBICACIÓ DE RIUDECANYES AVENTURA

1. ANTECEDENTS

Riudecanyes Aventura, és un projecte de dinamització de l'embassament de Riudecanyes i el seu entorn, mitjançant l'oferta d'activitats esportives de caràcter lúdic, cultural, recreatiu i formatiu, promoguda per l'Associació Riudecanyes Aventura, entitat integrada per l'Ajuntament de Riudecanyes, l'Ajuntament de Duesaigües, la Comunitat de Regants del Pantà de Riudecanyes i el Consell Esportiu del Baix Camp.

L'activitat que es pretén impulsar tindrà el seu àmbit d'actuació en sòl no urbanitzable, concretament a la làmina d'aigua de l'embassament de Riudecanyes. Tot i que les activitats aquàtiques previstes es realitzaran a la pròpia làmina d'aigua, també es preveu la utilització de la parcel·la 77 del polígon 3 (franja lineal que voreja l'embassament pel sud) com a zona d'aproximació a la làmina d'aigua i per tant des d'on es podrà accedir als embarcadors previstos i necessaris pel desenvolupament de l'activitat. També serà necessària la instal·lació de quatre mòduls prefabricats que configuraran el denominat "centre d'operacions", aquests també ubicats a la mateixa parcel·la, la 77 del polígon 3. Els mòduls es destinaran a magatzem, oficina i vestidors.

2. OBJECTE DE LA LICITACIÓ

L'objecte de la licitació, és el condicionament d'una part de la parcel·la 77 del polígon 3, mitjançant la formació d'una esplanada que serveixi com a base dels quatre mòduls prefabricats; l'escomesa d'aigua, la construcció d'una fossa sèptica, els desaigües i la construcció d'una caseta per ubicar-hi un generador elèctric, .

3. INTERVENCIIONS I OBRES A REALITZAR

Les intervencions a realitzar es descriuen en el *PROJECTE PER L'APROVACIÓ D'UNA ACTUACIÓ ESPECÍFICA D'INTERÈS PÚBLIC EN SÒL NO URBANITZABLE. Riudecanyes Aventura: Aprofitament de la làmina d'aigua de l'embassament de Riudecanyes per a activitats esportives i recreatives aquàtiques. (CST-2014.63)*, i *Descripció de les actuacions i modificacions posteriors al projecte inicial*, redactats per l'arquitecte cap dels Serveis Tècnics del Consell Comarcal, Sr. Josep Frederic Pérez Pastor, arquitecte col·legiat pel COAC amb número 33023-1 i domicili a efectes de notificacions al Carrer Doctor Ferran, 8 de Reus.

Les intervencions es detallen a la informació gràfica i inclouen les modificacions posteriors, establertes per la Comissió d'Urbanisme de Tarragona

Concretament:


- **195 m² de buidat i preparació del terreny**

- **Lloses de paviment de formigó de 15 cm de gruix, amb acabat remolinat, malla electro-soldada de 15x15x6, per a un total de 195 m²**
- **250 ml de rasa per l'aigua a 60 cm de fons per la col·locació de canonada d'aigua i posterior cobriment per col·locar terra i plàstic de senyalització.**
- **Construcció de 15 m² de vorera**
- **Fossa sèptica**
 - 26,4 m² de buidat per la construcció d'una cisterna.
 - 9 m² de paviment de la cisterna amb malla electrosoldada
 - 22,2 m² de mur de formigó de 20x30x50 de formigó armat
 - 9 m² de forjat
 - Col·locació d'un respirador
 - Col·locació d'una tapa
 - 22,3 m² d'arrebossat lliscat
 - 22,3 m² d'imprimació d'epoxi sòlid del dipòsit interior.
 - 1 arqueta a la cuneta aranera amb reixa
- **Caseta de 2 x 2 per a ubicar-hi un grup electrogen**
 - 20 m² de paret de gero
 - 40 m² d'arrebossat i pintat
 - 4 m² d'enrajolat
 - 4 m² de teulada
 - Una porta de xapa de seguretat 3 punts d'ancoratge
 - 55 ml de cuneta al voltant del paviment per poder treure l'aigua
- **250 ml de tub de 90 pn 10, accessoris de 90, una boca de reg amb arqueta, escomesa interior per a subministrament, una unió amb canonada actual.**
- **Desaigües fins a l'arqueta, tub de 160, tub de 110, tub de 125 i accessoris, tub de sanejament de cada mòdul fins a la fossa sèptica.**


4. VALOR ESTIMAT DEL CONTRACTE I PRESSUPOST MÀXIM DE LICITACIÓ

La despesa estimada per aquest contracte és de VINT-I-SIS MIL SET-CENTS DISSET EUROS (26.717 €), més l'IVA que li correspongui.

5. INFORMACIÓ GRÀFICA

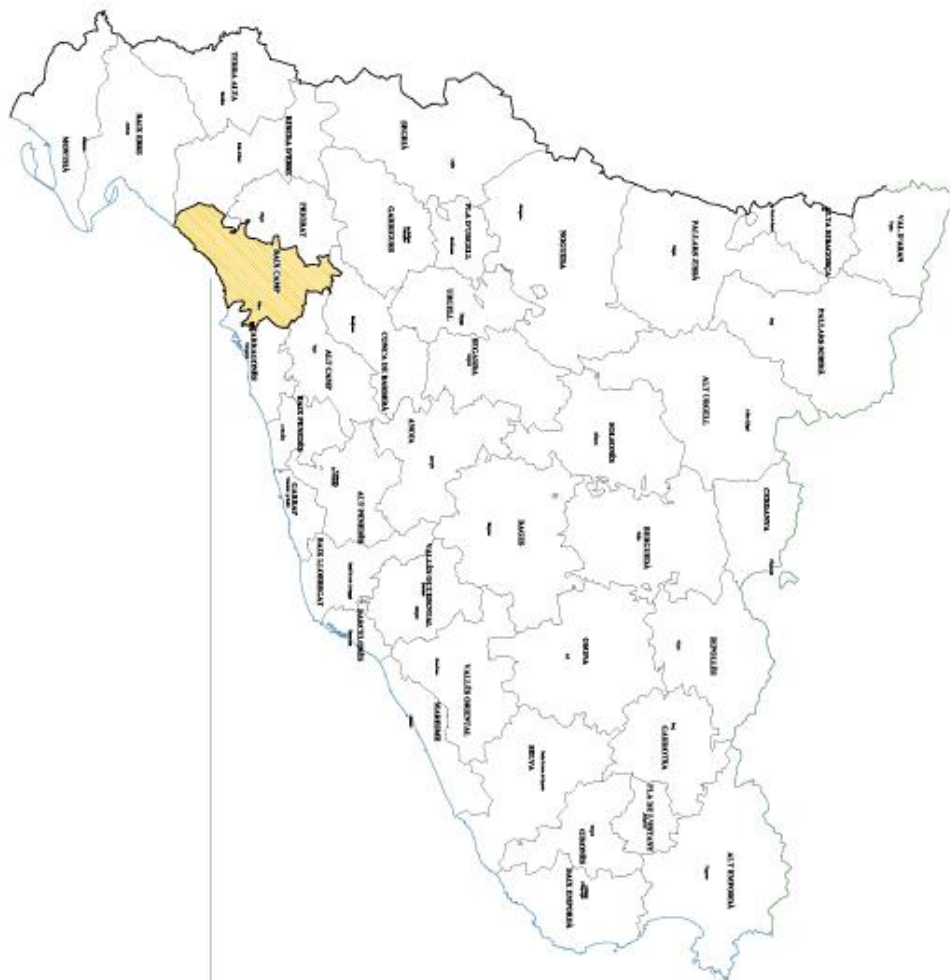

BAIX CAMP

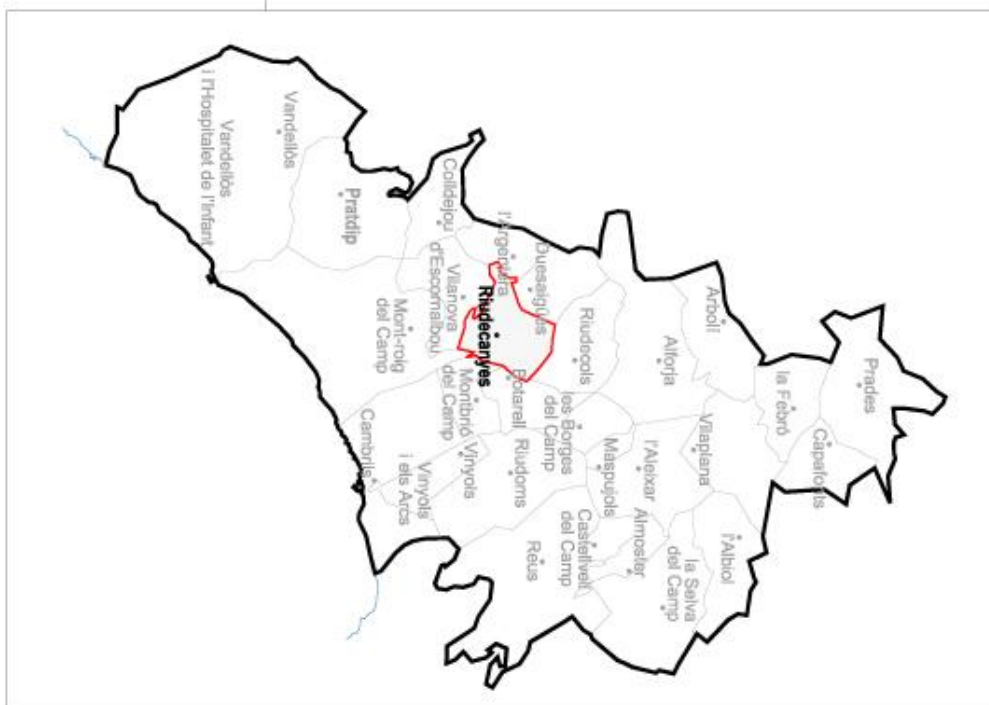

EXPEDIENT
DAG-2014.63

DATA
DESEMBRE 2014

PROJECTE
RIUDECANYES AVENTURA: APROFITAMENT DE LA LÀMINA D'AIGUA DE L'EMBASSAMENT DE RIUDECANYES PER A ACTIVITATS ESPORTIVES I RECREATIVES AQUÀTIQUES

PLÀNOL
SITUACIÓ


PLÀNOL NUM.
01

ESCALA
S/E



CONSELL COMARCAL
DEL BAIX CAMP
SERVEIS TÈCNICS

ARQUITECTE
CAP-REVISOR TÈCNIC
JOSEP FREDERIC PÉREZ

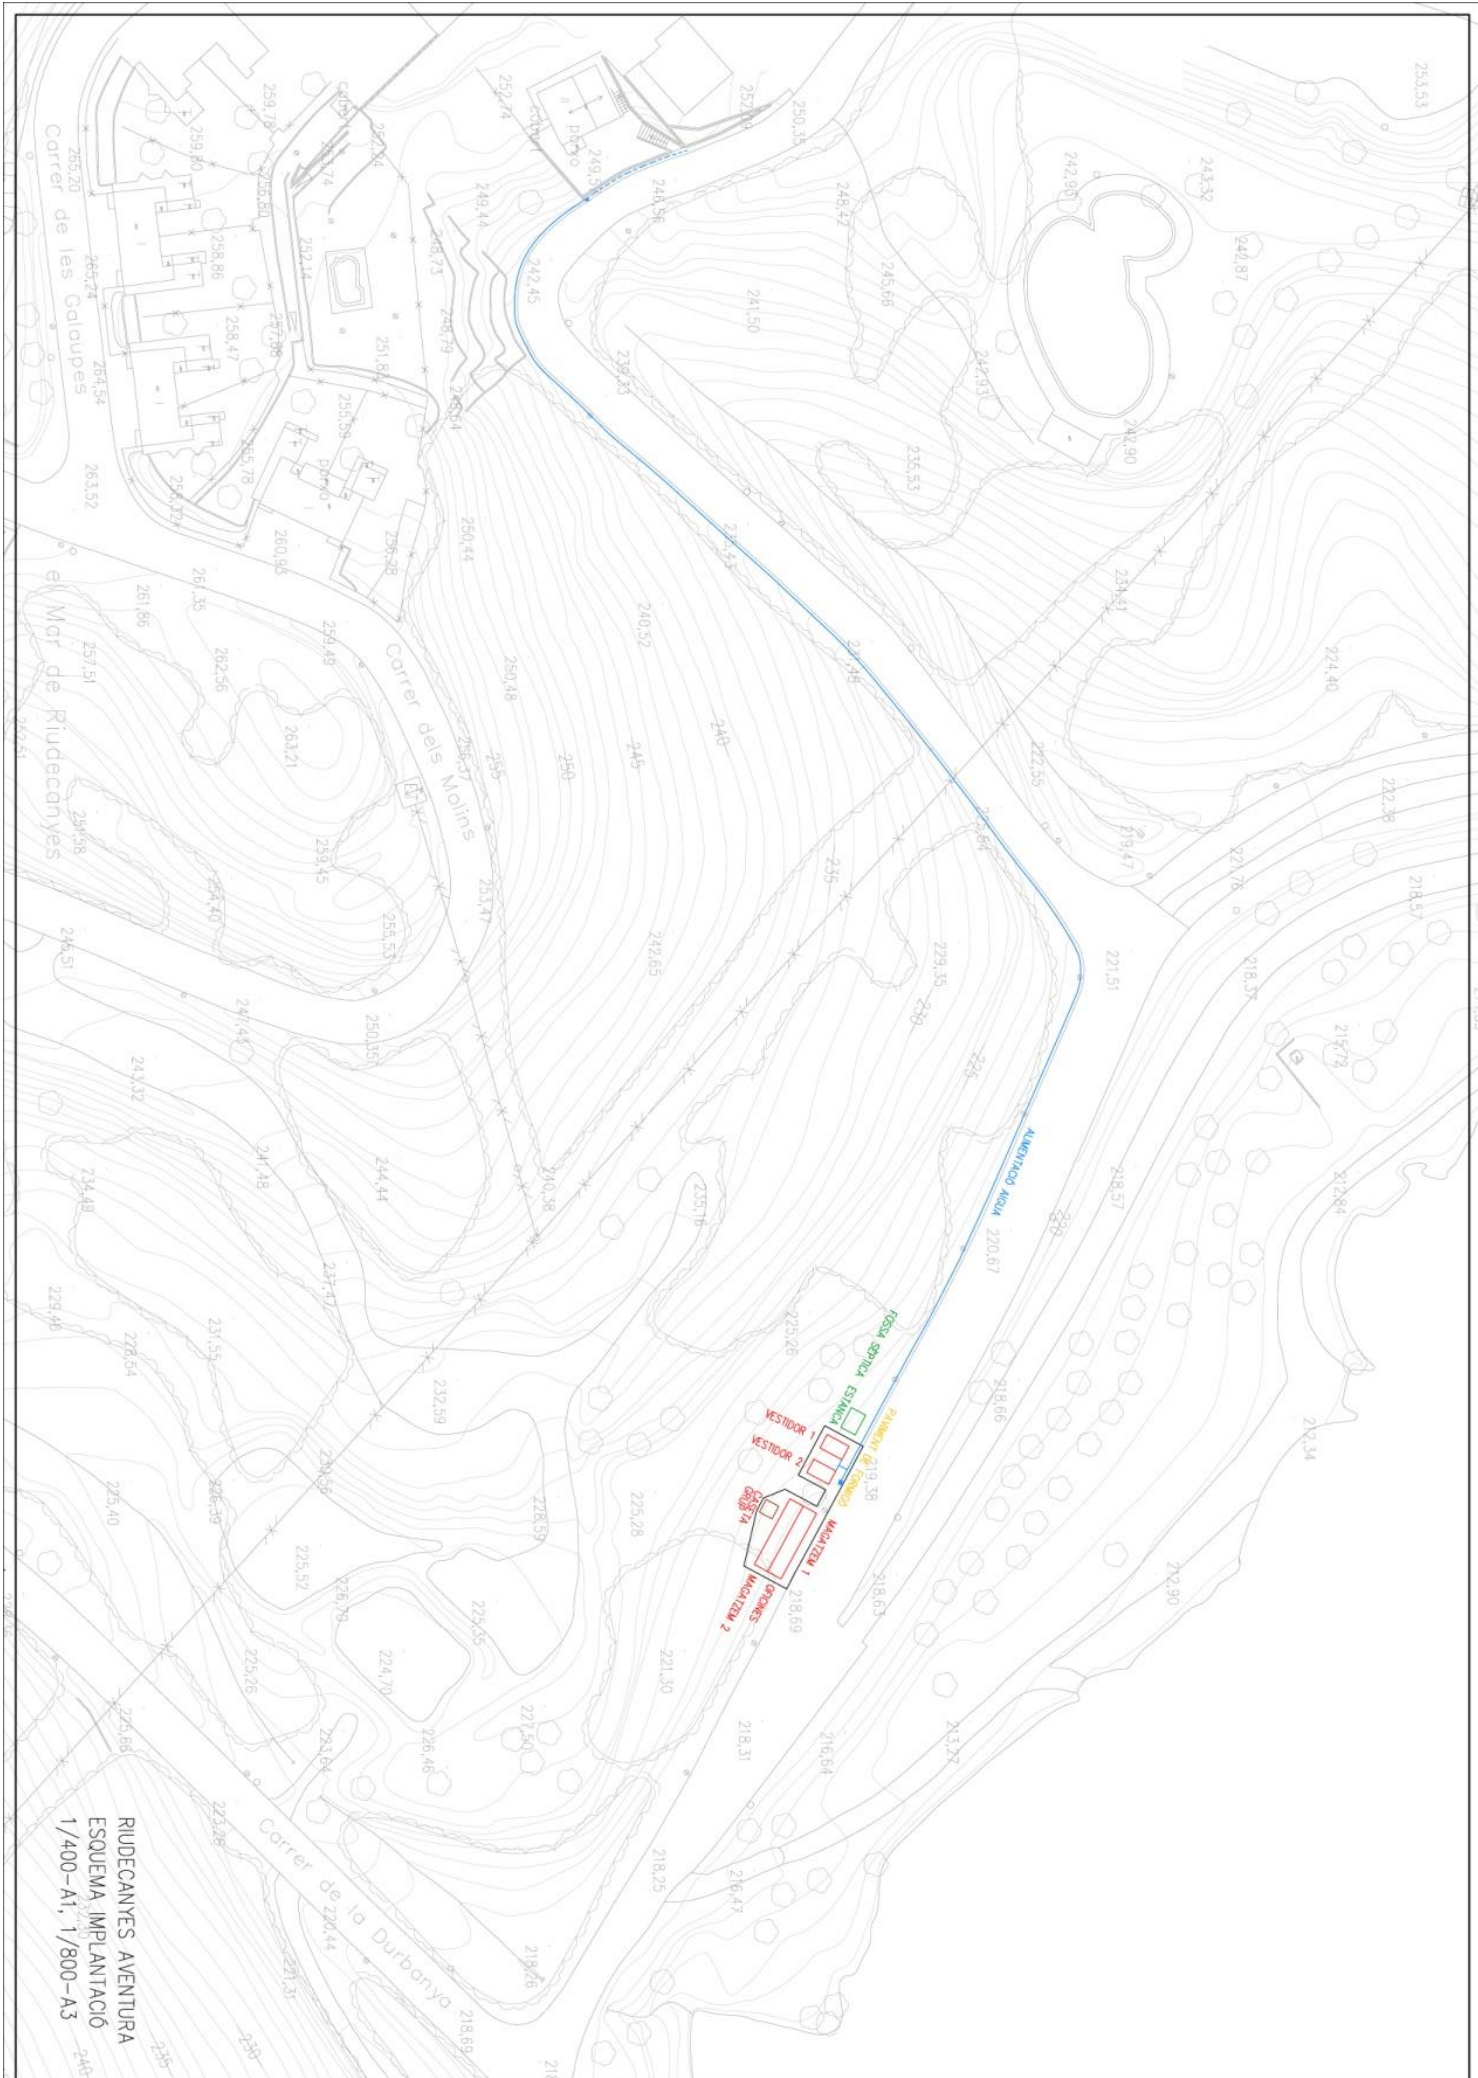

RIUDECANYES AVENTURA
 ESQUEMA IMPLANTACIÓ
 1/400-A1, 1/800-A3

220,67

218,66

225,26

219,38

218,63

218,69

213

218

21

ALIMENTACIÓ AIGUA

ARREGLA AIGÜERO

FOSSA SÈPTICA ESTANCA
10000 LITRES

RESTOR 1
RESTOR 2
PAVIMENT DE FORMIGÓ

MACISET 1
MACISET 2
PAVIMENT DE FORMIGÓ
CERCES
CASA GRUP
PAVIMENT DE FORMIGÓ

RIUDECANYES AVENTURA
ESQUEMA IMPLANTACIÓ
1/100-A1, 1/200-A3
221,30