



riudecanyesAventura

ASSOCIACIÓ RIUDECANYES AVENTURA
Plaça de la Patacada núm. 3 baixos, 43201 Reus
NIF: G55621742
www.riudecanyesaventura.cat

PLEC DE PRESCRIPCIONS TÈCNIQUES I VALORACIÓ DE LES INSTAL·LACIONS I EQUIPAMENTS DEL CENTRE D'OPERACIONS DE RIUDECANYES AVENTURA

1. ANTECEDENTS

Riudecanyes Aventura, és un projecte de dinamització de l'embassament de Riudecanyes i el seu entorn, mitjançant l'oferta d'activitats esportives de caràcter lúdic, cultural, recreatiu i formatiu, promoguda per l'Associació Riudecanyes Aventura, entitat integrada per l'Ajuntament de Riudecanyes, l'Ajuntament de Duesaigües, la Comunitat de Regants del Pantà de Riudecanyes i el Consell Esportiu del Baix Camp.

L'activitat que es pretén impulsar tindrà el seu àmbit d'actuació a la làmina d'aigua de l'embassament de Riudecanyes i el seu entorn. El centre d'operacions estarà ubicat a la parcel·la 77 del polígon 3 (franja lineal que voreja l'embassament pel sud) com a zona d'aproximació a la làmina d'aigua i constarà de dos contenidors marítims que faran les funcions d'oficina i magatzem, 2 mòduls prefabricats habilitats com a vestidors, i un embarcador flotant. Com a mesura de seguretat, es preveu un sistema de abalisament de la làmina d'aigua a 100 m de la presa i també s'haurà de comptar amb una embarcació de vigilància i salvament.

Les intervencions i els equipaments es descriuen en el *PROJECTE PER L'APROVACIÓ D'UNA ACTUACIÓ ESPECÍFICA D'INTERÈS PÚBLIC EN SÒL NO URBANITZABLE. Riudecanyes Aventura: Aprofitament de la làmina d'aigua de l'embassament de Riudecanyes per a activitats esportives i recreatives aquàtiques. (CST-2014.63)* i *Descripció de les actuacions i modificacions posteriors al projecte inicial*, redactats per l'arquitecte cap dels Serveis Tècnics del Consell Comarcal, sr. Josep Frederic Pérez Pastor, arquitecte col·legiat pel COAC amb número 33023-1 i domicili a efectes de notificacions al Carrer Doctor Ferran, 8 de Reus.

2. OBJECTE DE LA LICITACIÓ

L'objecte de la licitació, és el subministrament i instal·lació de l'equipament que es relaciona a continuació:

2.1. Lot 1: Contenedors marítims i mòduls prefabricats

Hauran d'incloure i/o complir, com a mínim, les condicions i els materials següents:

VESTIDORS

2 MÒDULS 10 m² (M210 1 D/S) cadascun.

Mides exteriors: 4,00 x 2,44 mts. aprox.

Estructura metàl·lica

Tancament perimetral i divisions amb panell sandwix de 40 mm de gruix.

- **Fusteria:**
 - 1 porta exterior d'accés
 - 1 finestra corredissa
 - Terra amb revestiment vinil
- **Instal·lació elèctrica**

Quadre elèctric
1 pantalla estanca 2 X 36
1 interruptor estanc
1 endoll estanc

- **Sanitaris**
Wc
Pica
- **Mobiliari**
2 bancs per a cada mòdul
2 penjadors de 10 perxes per a cada mòdul
- **Transport i col·locació**

OFICINA I MAGATZEM

dos contenidors marítims de 40 peus
Mides exteriors: 12,00 x 2,44 mts. Aprox

Transport i col·locació

2.2. Lot 2: Embarcador

Haurà de complir, com a mínim, les condicions següents:

Embarcador modular flotant en forma de T, de material resistent i sostenible i que requereixi un mínim de manteniment.

El braç llarg de la T ha de tenir 10 m de llargada i 3m d'amplada (aprox.). El braç curt, 4 m de llargada i 9 d'amplada, aproximadament

Ha d'incloure una petita passarel·la d'accés de 180 cm de llargada X 150 d'amplada (aprox)

El sistema d'ancoratge ha de preveure les oscil·lacions del nivell de l'aigua de l'embassament

Transport i instal·lació

2.3. Lot 3: Abalisament de seguretat

El sistema d'abalisament ha de complir i ha d'incloure , com a mínim, les condicions i els elements següents:

15 Boies esfèriques de 80 cm de diàmetre i 110 Kg de flotabilitat
15 trens de fondeig de cadena galvanitzada i cable amb elastòmetre per a fons de fins a 35 m
15 boies intermèdies de flotabilitat en ABS de 30 cm de diàmetre
15 llastos de formigó (total 400 Kg)
Transport i instal·lació

2.4. Lot 4: Embarcació de seguretat

Embarcació construïda amb un material que garanteixi la flotabilitat i la resistència en qualsevol condició de treball o d'emmagatzematge

Embarcació insumergible.

Total resistència als rajos ultraviolats per l'exposició continuada al sol.

Eslora: 4.35 m

Mànega: 1.73 m

Altura Puntal: 0.81 m

Altura de popa : 0.51 m

Pes: 165 kg.

Cap. Persones: Cert. Cat. C 8 persones

Pes total autoritzat: Cert. Cat. C 620 Kg motor inclòs

Potència máx. autoritzada: 30 cv. (22 Kw), eix llarg

2.5. Lot 5: Subministrament i instal·lació elèctrica

El subministrament elèctric es farà mitjançant un grup electrogen que, com a mínim, cobreixi les necessitats de consum següents:

- Il·luminació i endolls per als mòduls i contenidors
- 2 ordinadors
- 1 TPV per a targetes de crèdit
- 1 impressora
- 1 nevera de vànding
- 1 nevera d'ús domèstic
- 1 netejadora tipus Karcher
- 1 Estufa
- 2 carregadors de bateria de mòbil
- 1 o 2 focus exteriors

El material a subministrar serà el següent:

- Generador elèctric
- Contenedor de combustible
- Il·luminació i endolls per als contenidors (oficina i magatzem)



Les instal·lacions a realitzar seran les següents:

- Instal·lació elèctrica per alimentar des del generador fins a l'entrada a caixa de proteccions de cada mòdul i contenidor
- Instal·lació elèctrica per a contenidors oficina i magatzem (els mòduls vestidors ja la porten incorporada)

3. PRESSUPOST MÀXIM DE LICITACIÓ

Lot 1: Contenedors marítims i mòduls prefabricats	11.327,00
Lot 2: Embarcador	21.840,00
Lot 3: abalisament de seguretat	8.679,00
Lot 4: Embarcació seguretat	6.737,00
Lot 5: Subministrament i instal·lació elèctrica	3.871,00
	52.454,00

4. INFORMACIÓ GRÀFICA

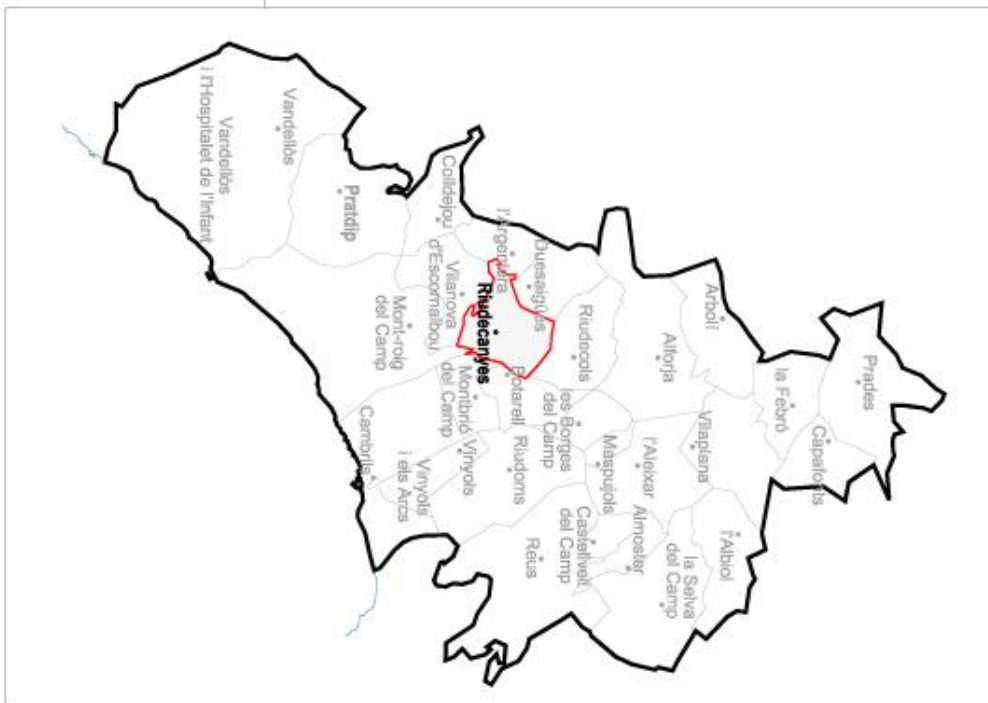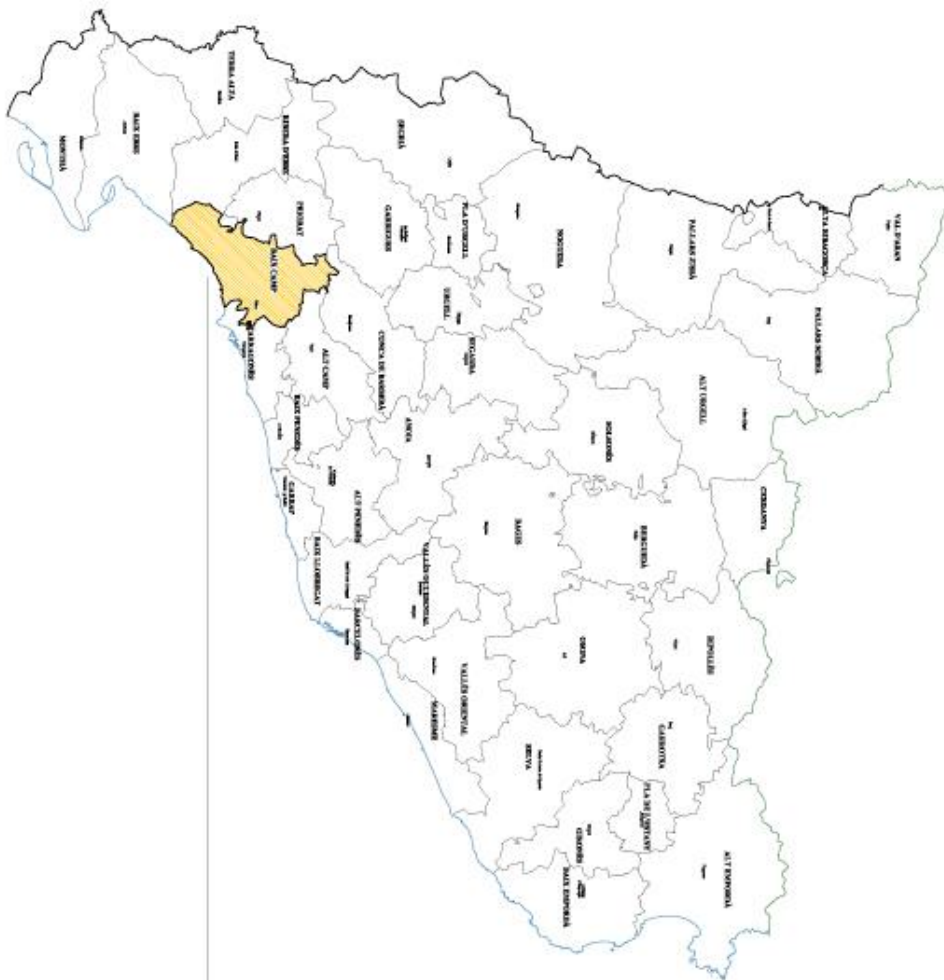

BAIX CAMP

EXPEDIENT
DAG-2014.63

DATA
DESEMBRE 2014

PROJECTE
RIUDECANYES AVENTURA: APROFITAMENT DE LA LÁMINA D'AGUA DE L'EMBASSAMENT DE RIUDECANYES PER A ACTIVITATS ESPORTIVES I RECREATIVES AQUÀTIQUES

PLÀNOL
SITUACIÓ


PLÀNOL NUM.
01


ESCALA
S/E



CONSELL COMARCAL
DEL BAIX CAMP
SERVEIS TÈCNICS

ARQUITECTE
CAP SERVEIS TÈCNICS
JOSEP FREDERIC PÉREZ

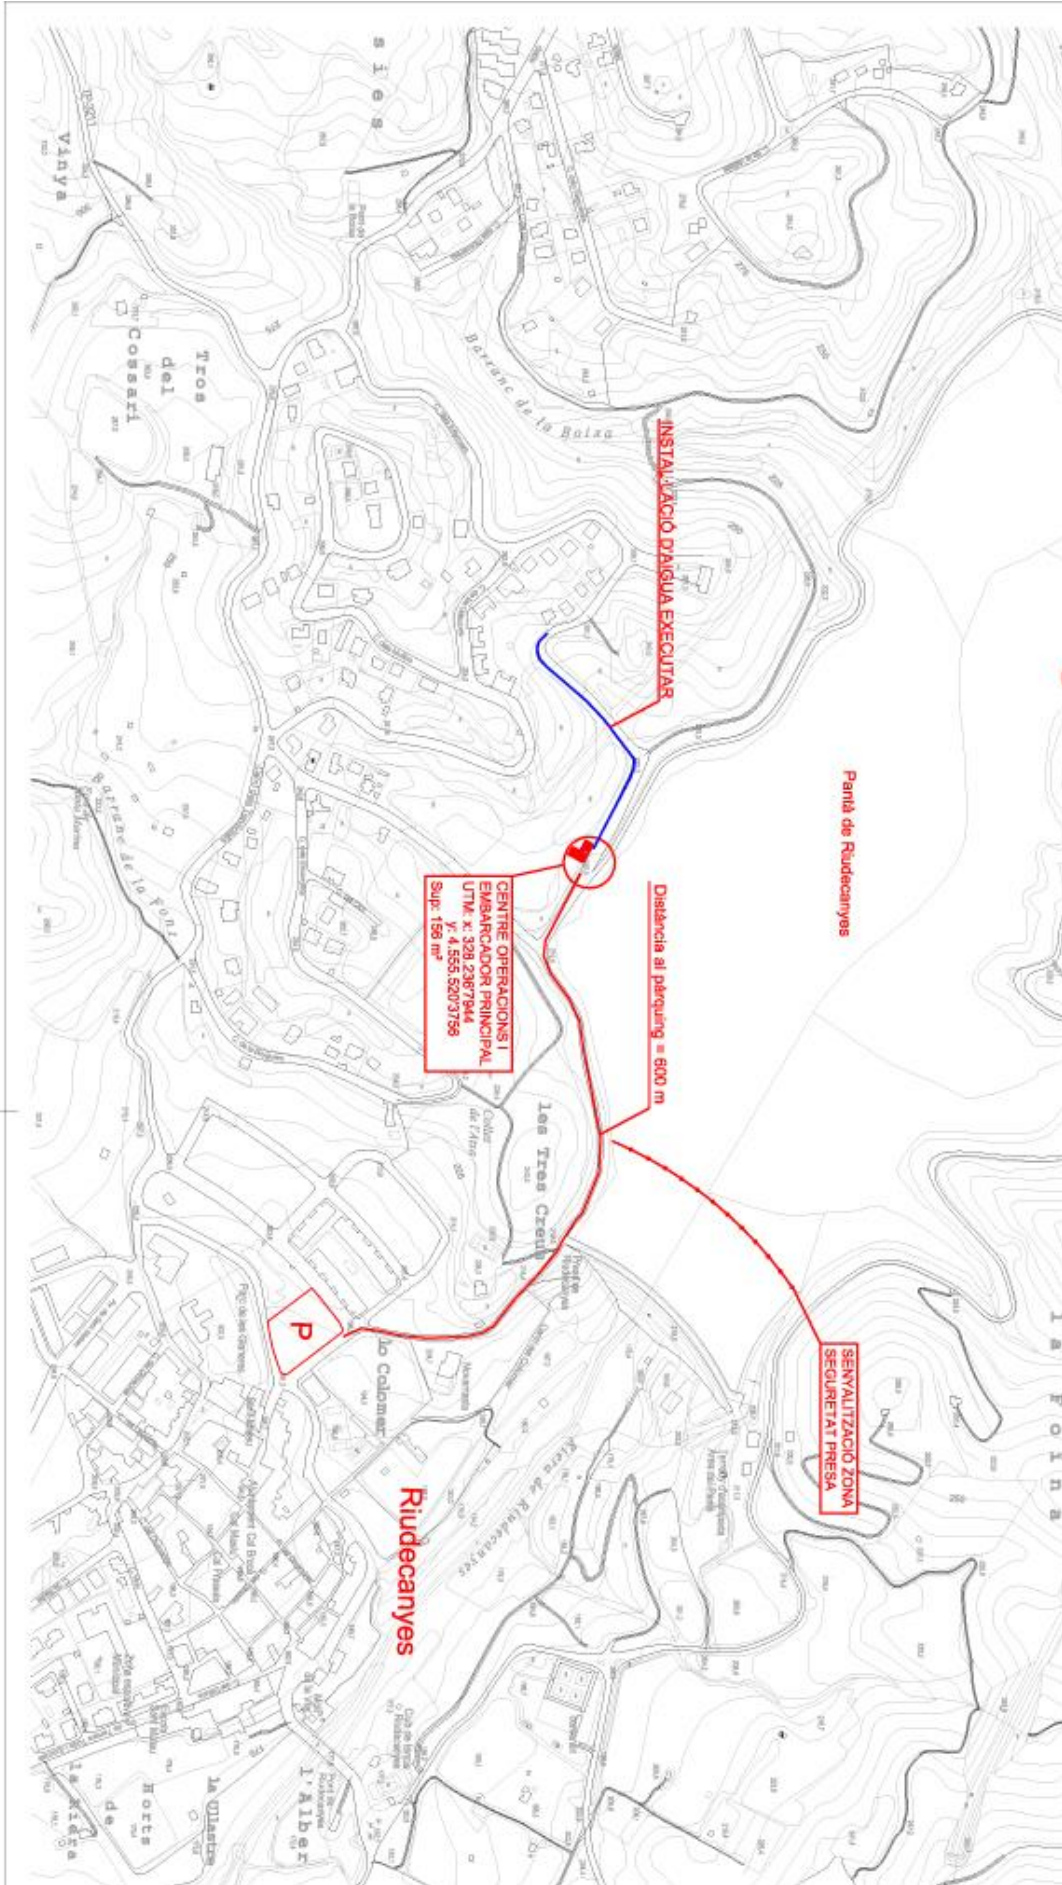

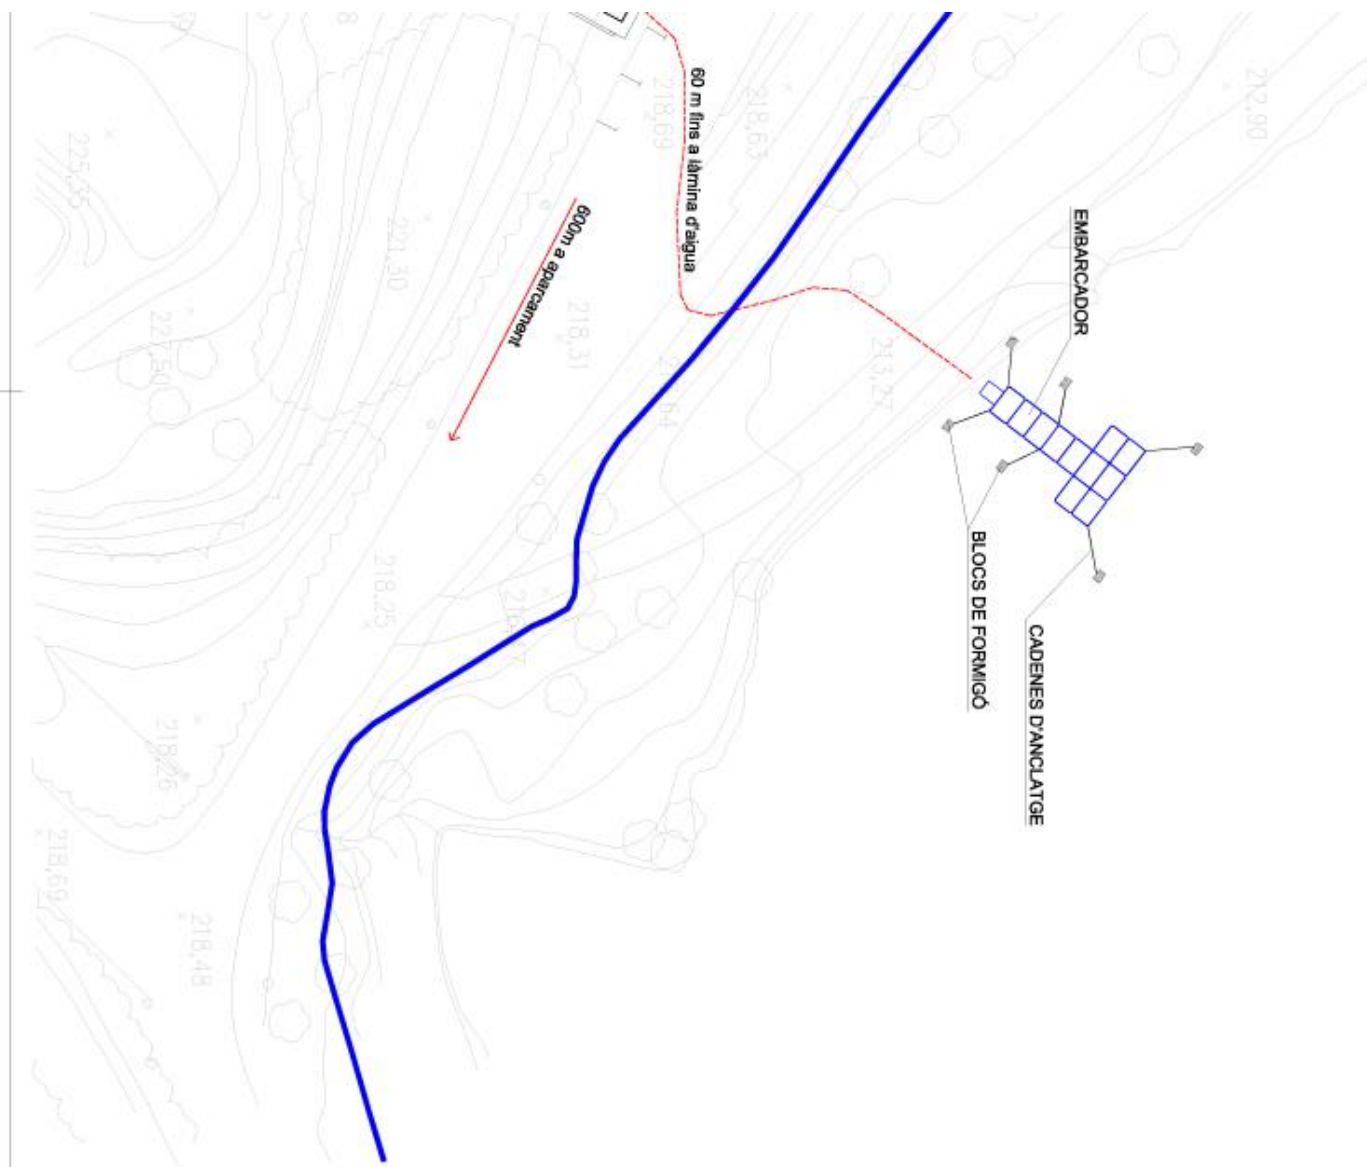

220,67

218,66

225,26

219,38

218,63

218,69

218

213

ALIMENTACIÓ AIGUA

ANCIETA ARIENZO

FOSCA SÈPTICA ESTANCA
10000 LITRES

ESTIDOR 1
ESTIDOR 2
PÀRQUING DE FORMIGÓ

MAGATZEL 1
MAGATZEL 2
PÀRQUING DE FORMIGÓ
GRONCS
CASA GRUP

RIUDECANYES AVENTURA
ESQUEMA IMPLANTACIÓ
1/100-A1, 1/200-A3
221,30

