

### Àrea de foment i espais polivalents

Detall senyal nº 2: Rètol d'inox de 17 x 100 cm.




Detall senyal nº 3: Rètol d'inox de 17 x 17 cm.



Detall senyal nº 4: Rètol d'inox de 17 x 17 cm.



Detall senyal nº 5: Rètol d'inox de 17 x 17 cm.

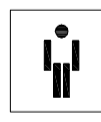


Detall senyal nº 6: Rètol d'inox de 17 x 17 cm.



Detall senyal nº 7: Rètol d'inox de 17 x 17 cm.



Detall senyal nº 8: Rètol d'inox de 17 x 17 cm.

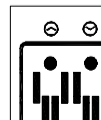


Detall senyal nº 9: Rètol d'inox de 17 x 17 cm.




Detall senyal nº 10: Rètol d'inox de 17 x 17 cm.

# Biblioteca Ca Creus

Detall senyal nº 11: Rètol d'acer inoxidable amb 3cm de gruix i neó blanc per darrera. Amplada de 280 cm.

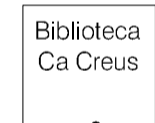

Detall senyal nº 12: Rètol d'inox de 22 x 22 cm.

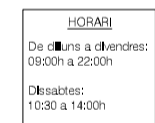

Detall senyal nº 13: Rètol d'inox de 22 x 22 cm.

Detall senyal nº 14: Rotulació de la bústia

### Àrea d'acollida i promoció


Detall senyal nº 16: Rètol d'inox de 17 x 100 cm.

### Diaris i revistes

Detall senyal nº 16: Rètol d'inox de 17 x 100 cm.

### Àrea infantil i juvenil

Detall senyal nº 17: Rètol d'inox de 17 x 100 cm.

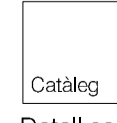

Detall senyal nº 18: Rètol d'inox de 17 x 17 cm.



Detall senyal nº 19: Rètol d'inox de 17 x 17 cm.

### Àrea d'informació i referència

Detall senyal nº 20: Rètol d'inox de 17 x 100 cm.

### Fons general

Detall senyal nº 21: Rètol d'inox de 17 x 100 cm.

### Música i cinema

Detall senyal nº 22: Rètol d'inox de 17 x 100 cm.

### Espai multimèdia

Detall senyal nº 23: Rètol d'inox de 17 x 100 cm.

### Espai de suport i treball en grup

Detall senyal nº 24: Rètol d'inox de 17 x 100 cm.

### Quarto de neteja

Detall senyal nº 25: Rètol d'inox de 17 x 17 cm.

### Fons local

Detall senyal nº 26: Rètol d'inox de 17 x 100 cm.



Detall senyal nº 27: Rètol d'inox de 17 x 17 cm.



Detall senyal nº 28: Rètol d'inox de 17 x 17 cm.



Detall senyal nº 29: Rètol d'inox de 17 x 17 cm.



Detall senyal nº 30: Rètol d'inox de 17 x 17 cm.

Nota:  
La senyalització que consta als plànols, permet una total mobilitat i s'ajustarà a les necessitats del servei de biblioteques un cop seleccionada l'empresa proveedora.


Veure definició de cada rètol en plànol S1

1 Plànol biblioteca amb grafiat de les àrees en colors. (Mides aprox. 100x60cm.)	16 Senyalització - DIARIS I REVISTES.
2 Senyalització - ÀREA DE FOMENT I ESPAIS POLIVALENTS.	17 Senyalització - ÀREA INFANTIL I JUVENIL.
3 Senyalització - DIPÒSIT.	18 Senyalització ordinador catàleg.
4 Senyalització pas restringit.	19 Indicador de silenci.
5 Senyalització magatzem de la sala polivalent.	20 Senyalització - ÀREA D'INFORMACIÓ I REFERÈNCIA.
6 Senyalització banys homes.	21 Senyalització - FONTS GENERAL.
7 Senyalització banys dones.	22 Senyalització - MÚSICA I CINEMA.
8 Senyalització banys minusvàlids.	23 Senyalització - ESPAI MULTIMÈDIA.
9 Senyalització banys minusvàlids amb canviador de bolques.	24 Senyalització - ESPAI DE SUPORT O TREBALL EN GRUP.
10 Senyalització ascensors.	25 Senyalització quarto de neteja.
11 Senyalització escaleres.	26 Senyalització - FONTS LOCAL.
12 Identificació de la biblioteca (a façana).	27 Senyalització - ZONA DE REPÓS.
13 Placa exterior d'identificació (de l'ajuntament).	28 Senyalització - ÀREA DE TREBALL.
14 Identificador de thorat.	29 Senyalització - DESPATX.
15 Rotulació de la bústia de retorn.	30 Senyalització - SALA DE REUNIONS.
16 Senyalització - ÀREA D'ACOLLIDA I PROMOCIÓ.	

escala 1:200

Detall senyal nº 1: Plànol biblioteca amb grafiat de les àrees en colors. Mides: 100 x 60cm. (escala 1:50)

Aquest plànol estarà projectat en una de les dues pantalles planes al vestíbul de la biblioteca, el que permetrà fer les variacions que es vulguin amb tota facilitat i comoditat.

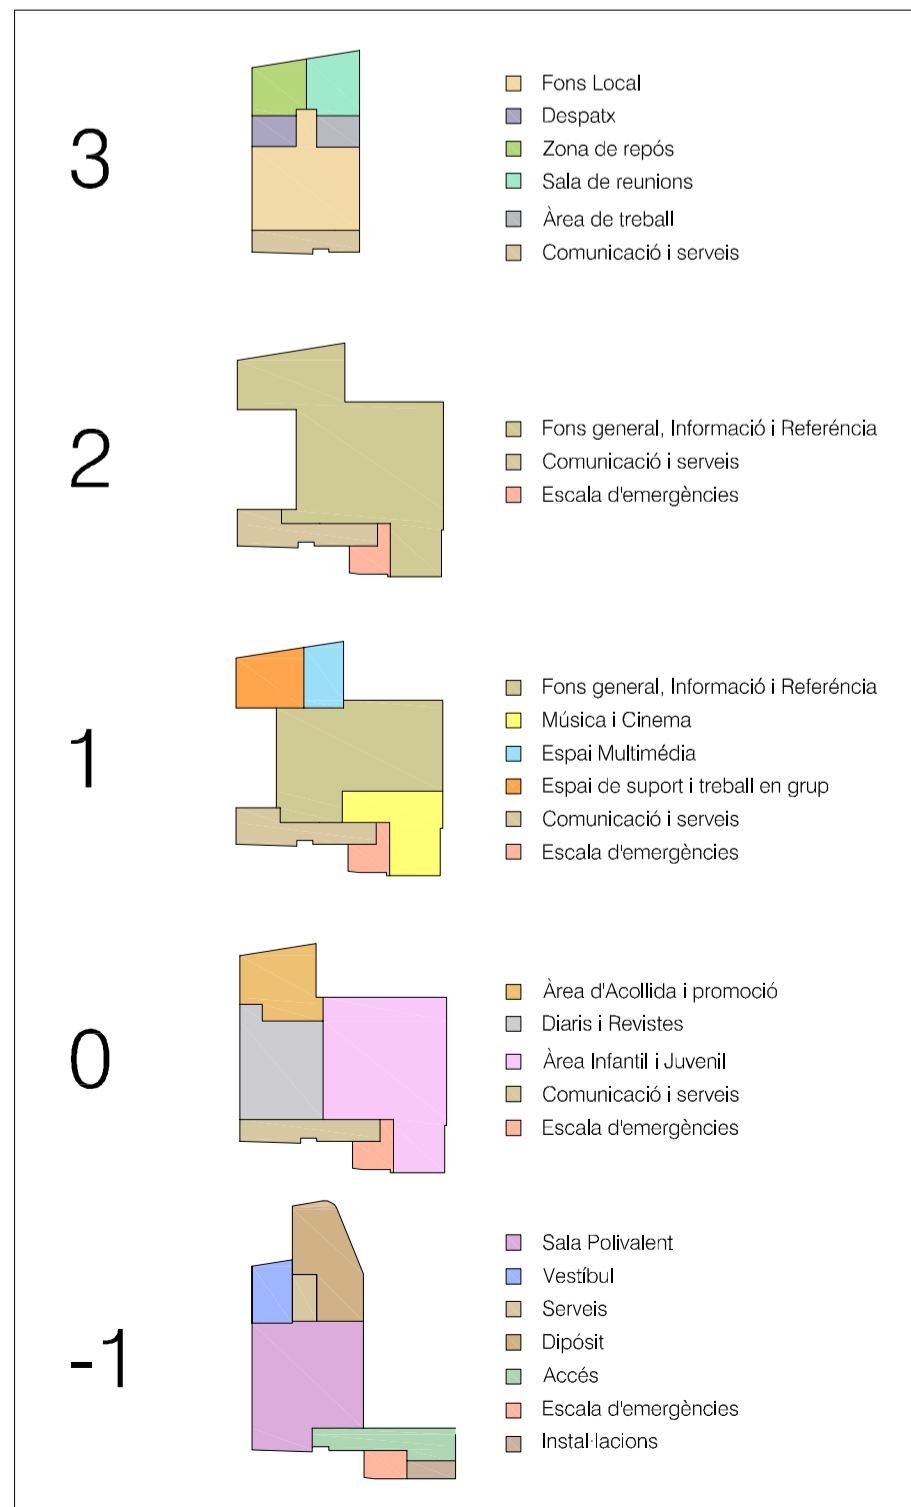

APROVACIÓ INICIAL

Òrgan i data:  
EL SECRETARI GENERAL / per delegació

APROVACIÓ DEFINITIVA

Òrgan i data:  
EL SECRETARI GENERAL / per delegació

Projecte de mobiliari i senyalització

**BIBLIOTECA Ca Creus Nord**

Promotor:  
 Ajuntament de Valls

equip redactor:

www.VIDAL.arquitectes.com

Misael Vidal Moreno, arquitecte  
Germà Vidal Rebull, dr. arquitecte

col·laboradors:  
Mireia Torrión, coordinadora  
Pere Peix, arquitecte tècnic  
Oriol Vidal enginyer

contingut:

**Senyalització : rètols**

escala:  
A1 - 1:100  
A2 - 1:200

data:  
MOLIBILIAR DES 2010  
gener 2009

**S1**